



# Фасад 1

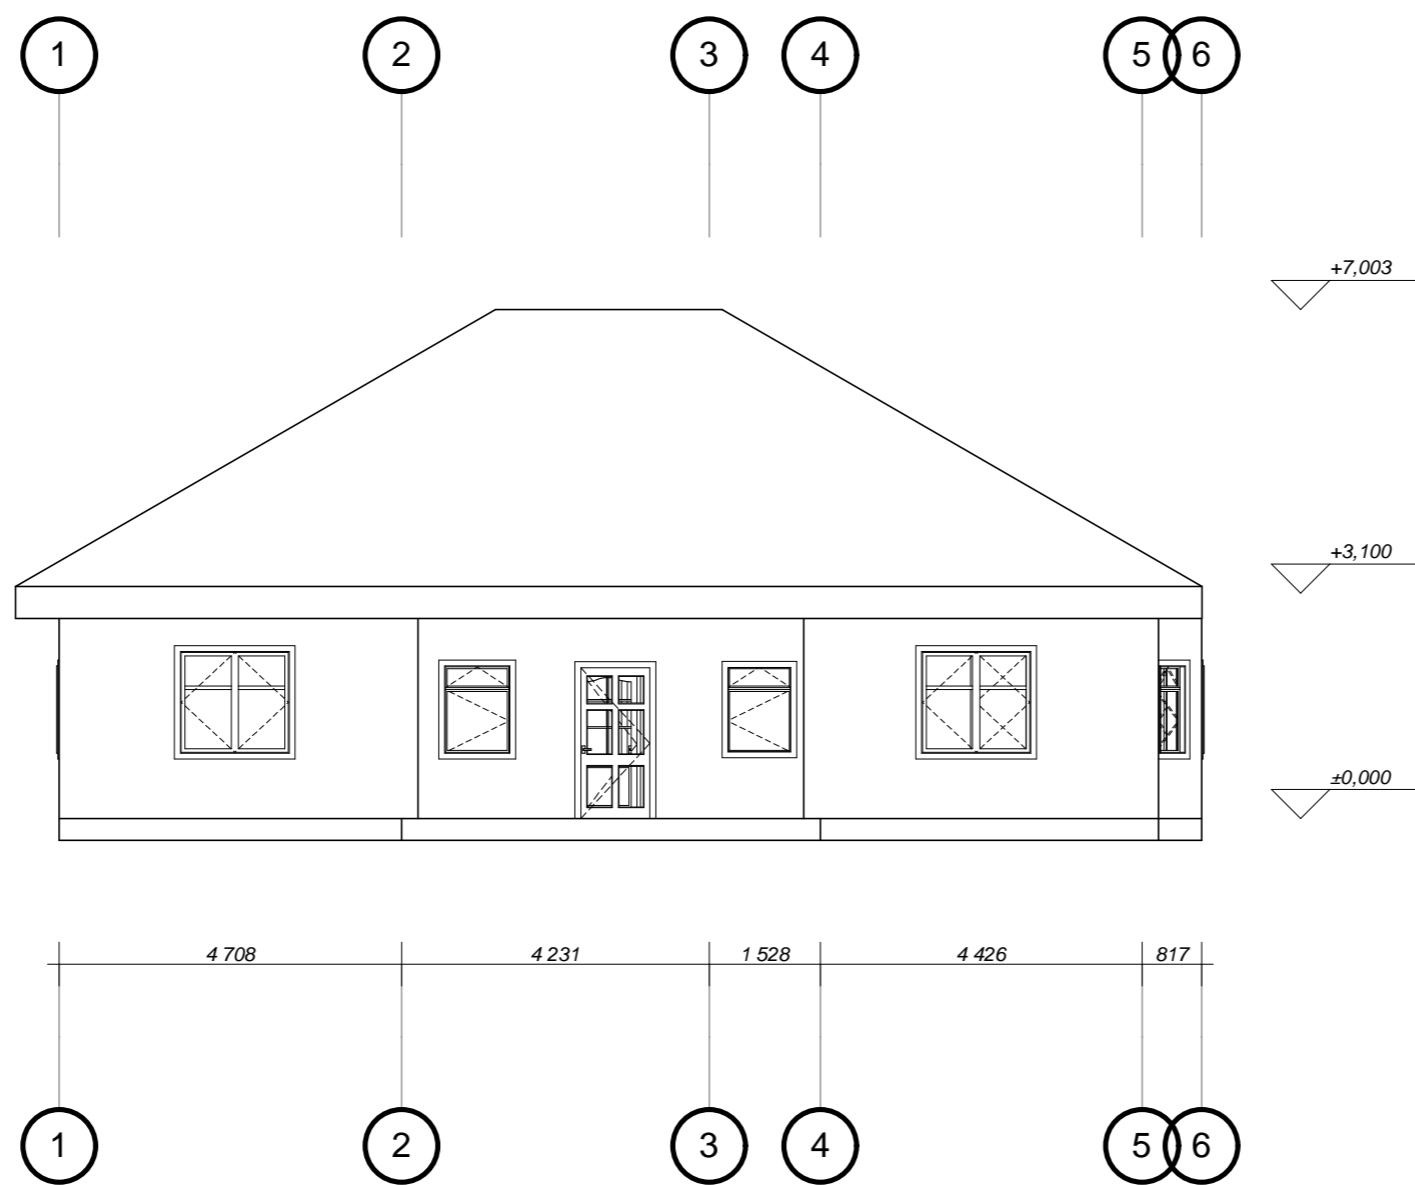

Инд. № подл.	Взамен инв. №
Подпись и дата	

						Вариант №12		
Изм	Кол.	Лист	Недок	Подпись	Дата			
						Стадия	Лист	Листов
							1	
Перевір	Гребенюк					Фасад 1		8.1922-пцб-з
Розроб.	Яновський							


# Фасад 2

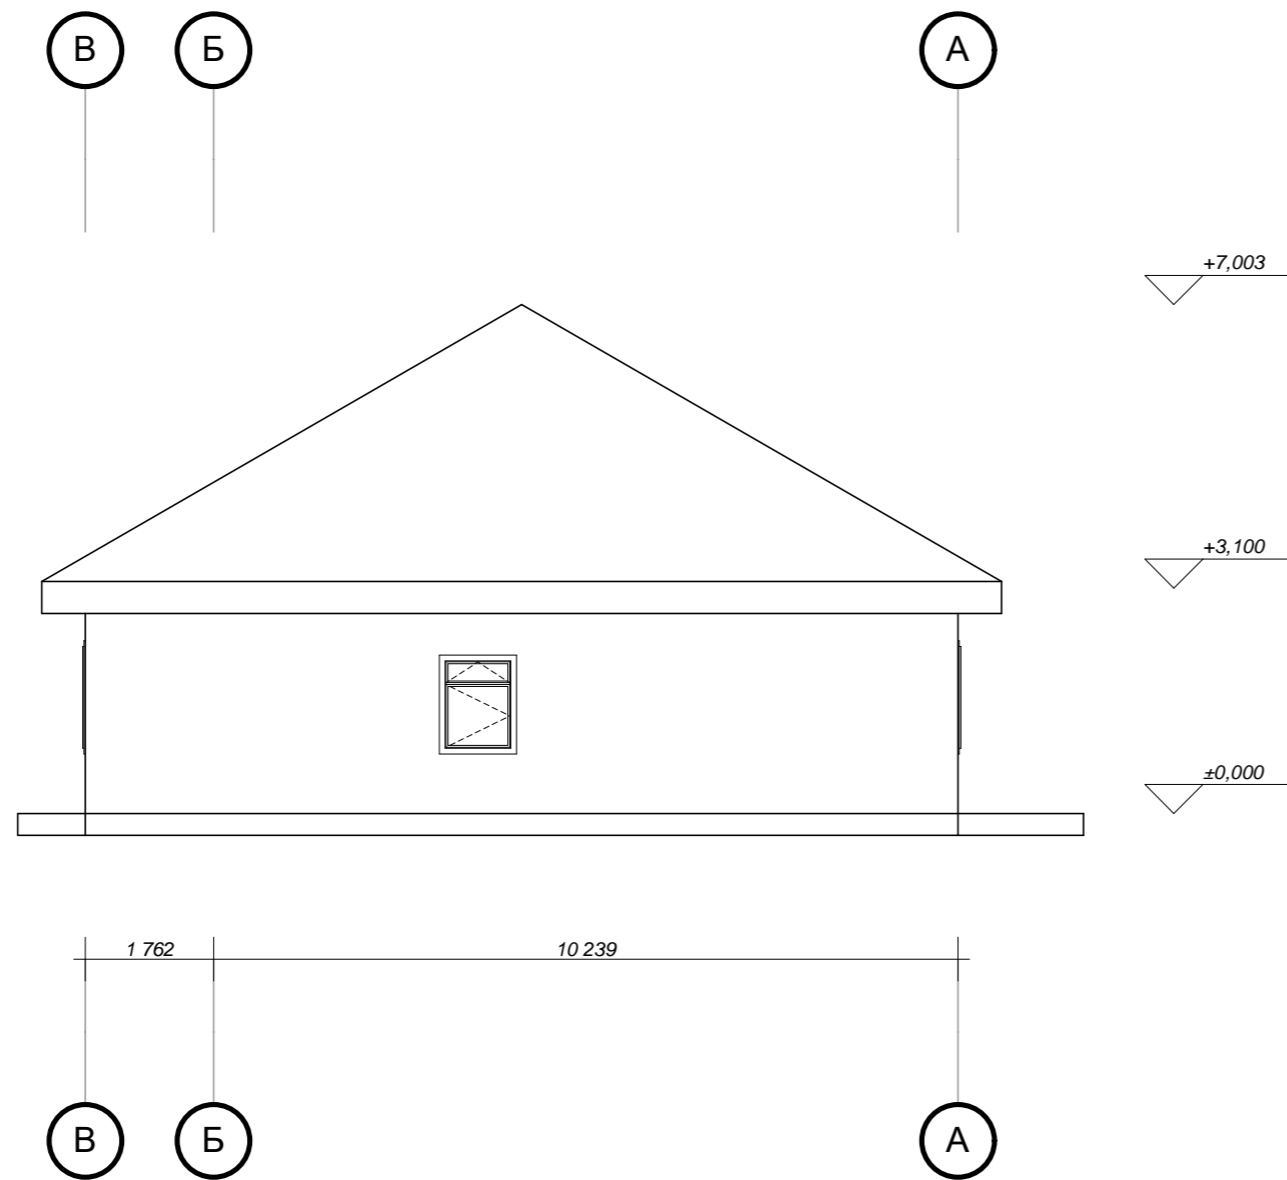

Инд. № подл.	Подпись и дата	Взамен инв. №

						Вариант №12		
Изм	Кол.	Лист	Недок	Подпись	Дата			
						Стадия	Лист	Листов
							1	
Перевір	Гребенюк					Фасад 2		8.1922-пцб-з
Розроб.	Яновський							


# Фасад 3

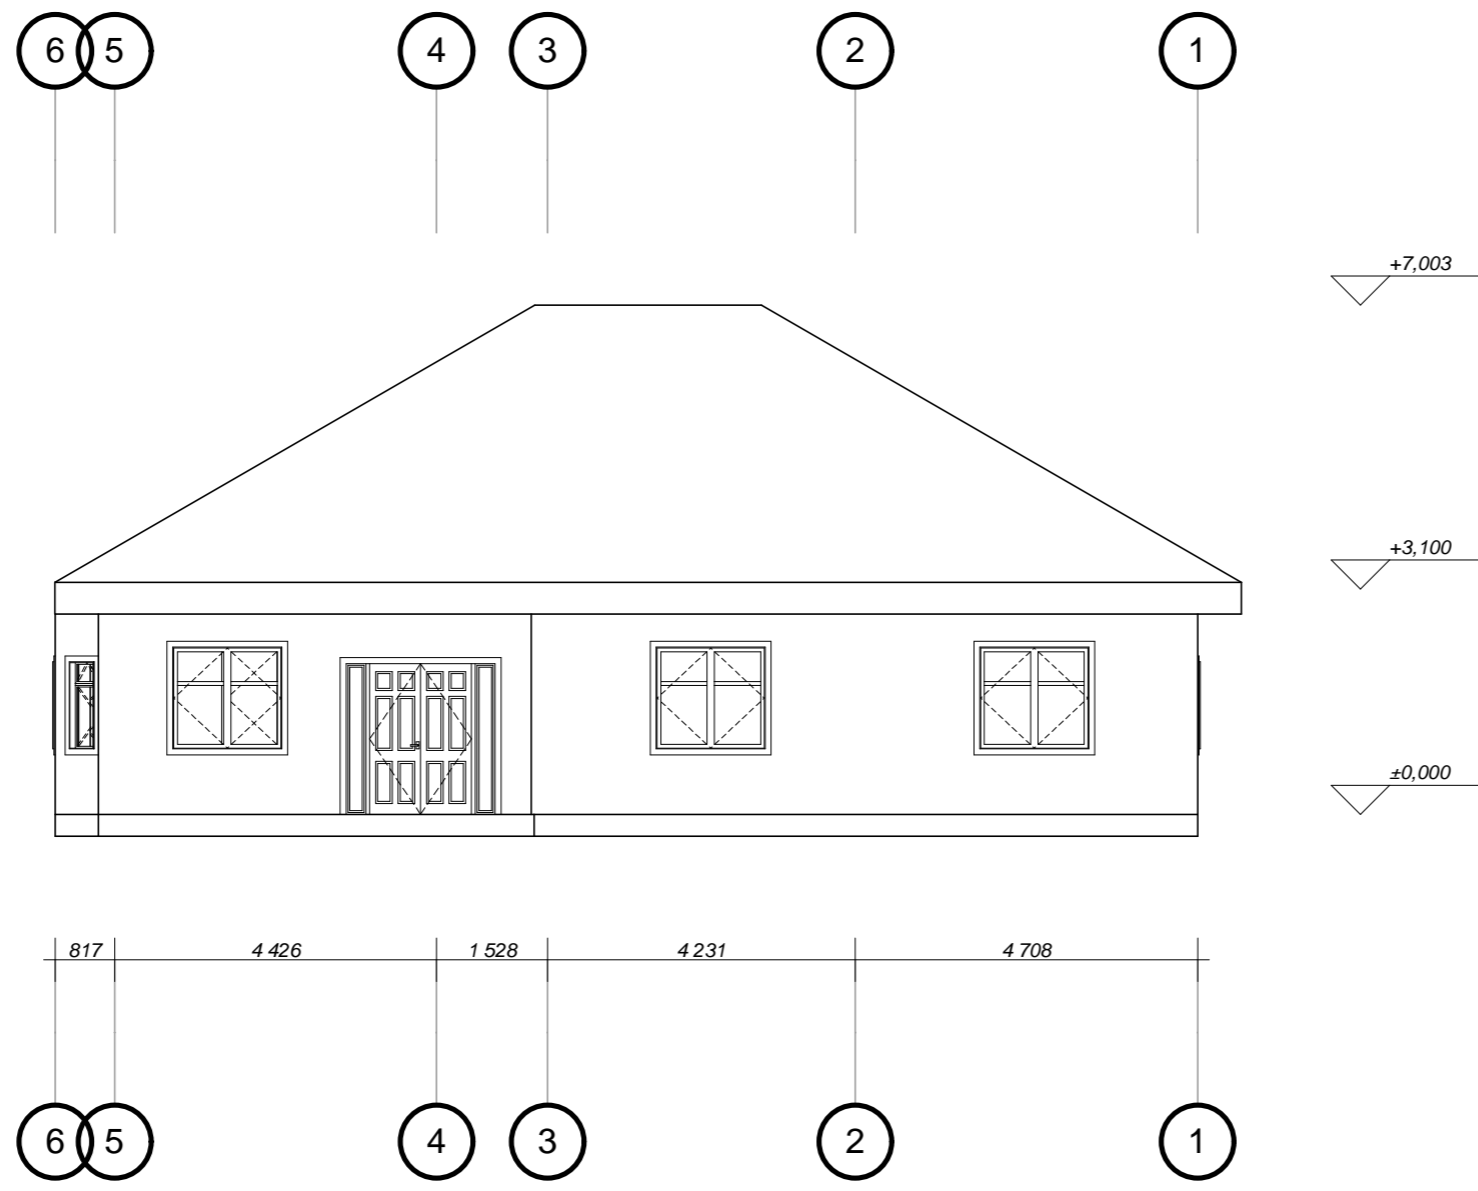

Инд. № подл.	
Подпись и дата	
Взамен инв. №	

						Вариант №12			
Изм	Кол.	Лист	Недок	Подпись	Дата				
						Стадия		Лист	Листов
								1	
Перевір	Гребенюк					Фасад 3		8.1922-пцб-з	
Розроб.	Яновський								

# Фасад 4

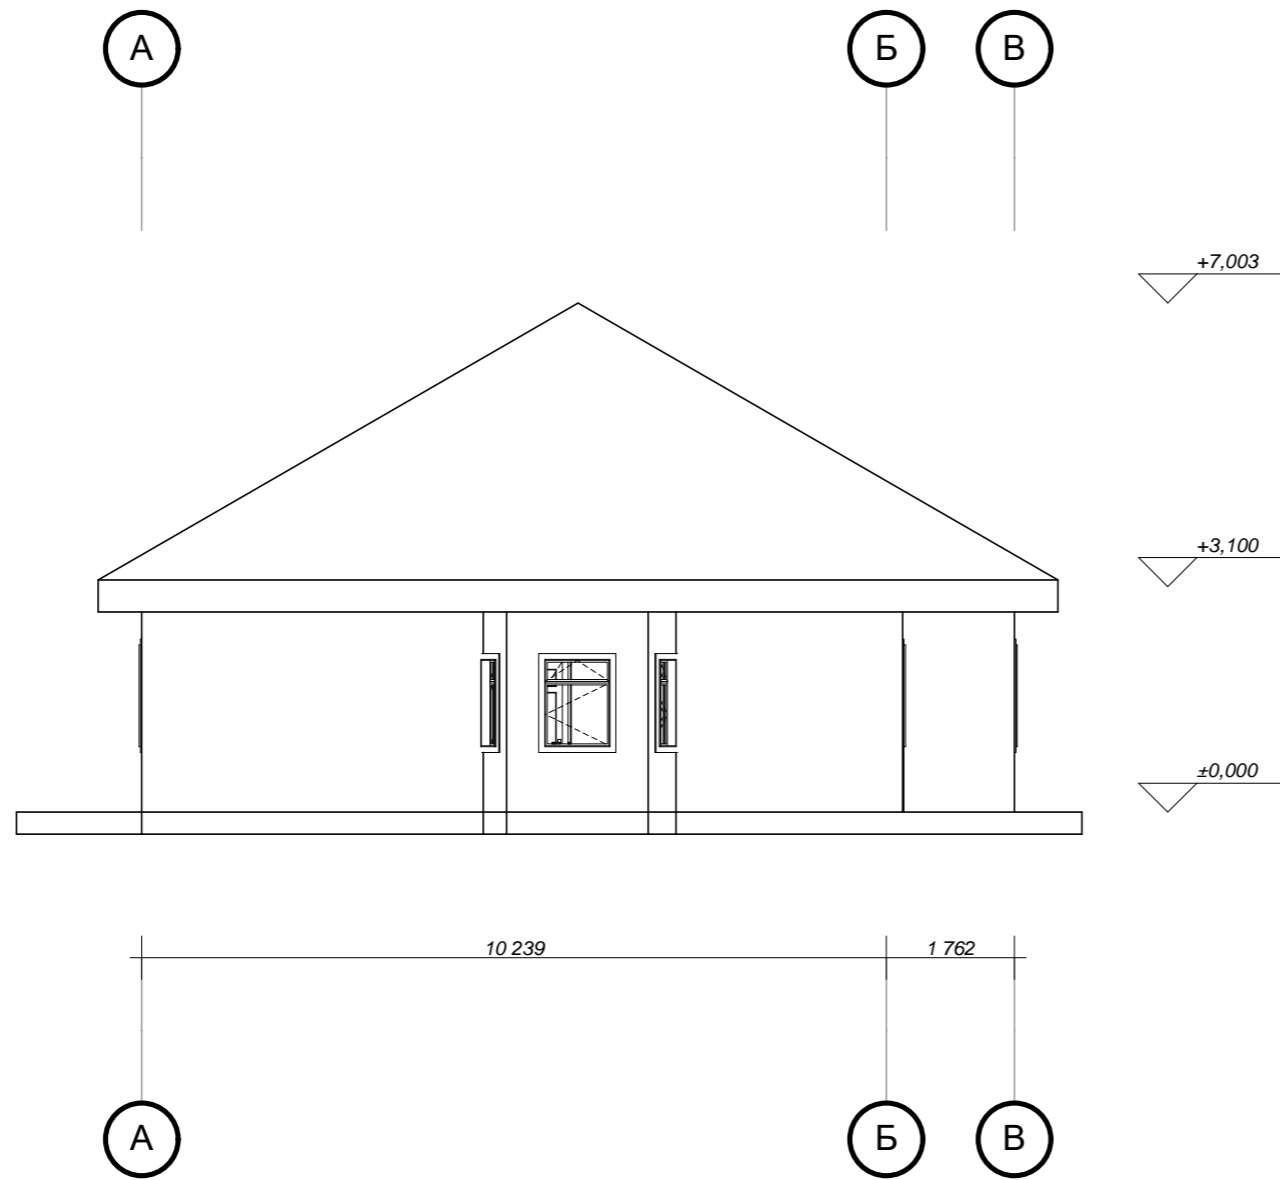

Инов. № подл.	Взамен инв. №
Подпись и дата	

						Вариант №12		
Изм	Кол.	Лист	Недок	Подпись	Дата			
						Стадия	Лист	Листов
							1	
Перевір	Гребенюк					Фасад 4		8.1922-пцб-з
Розроб.	Яновський							