ІННІ К.160225.002

ГЕНПЛАН СТАНЦІЇ ВОДОПІДГОТОВКИ

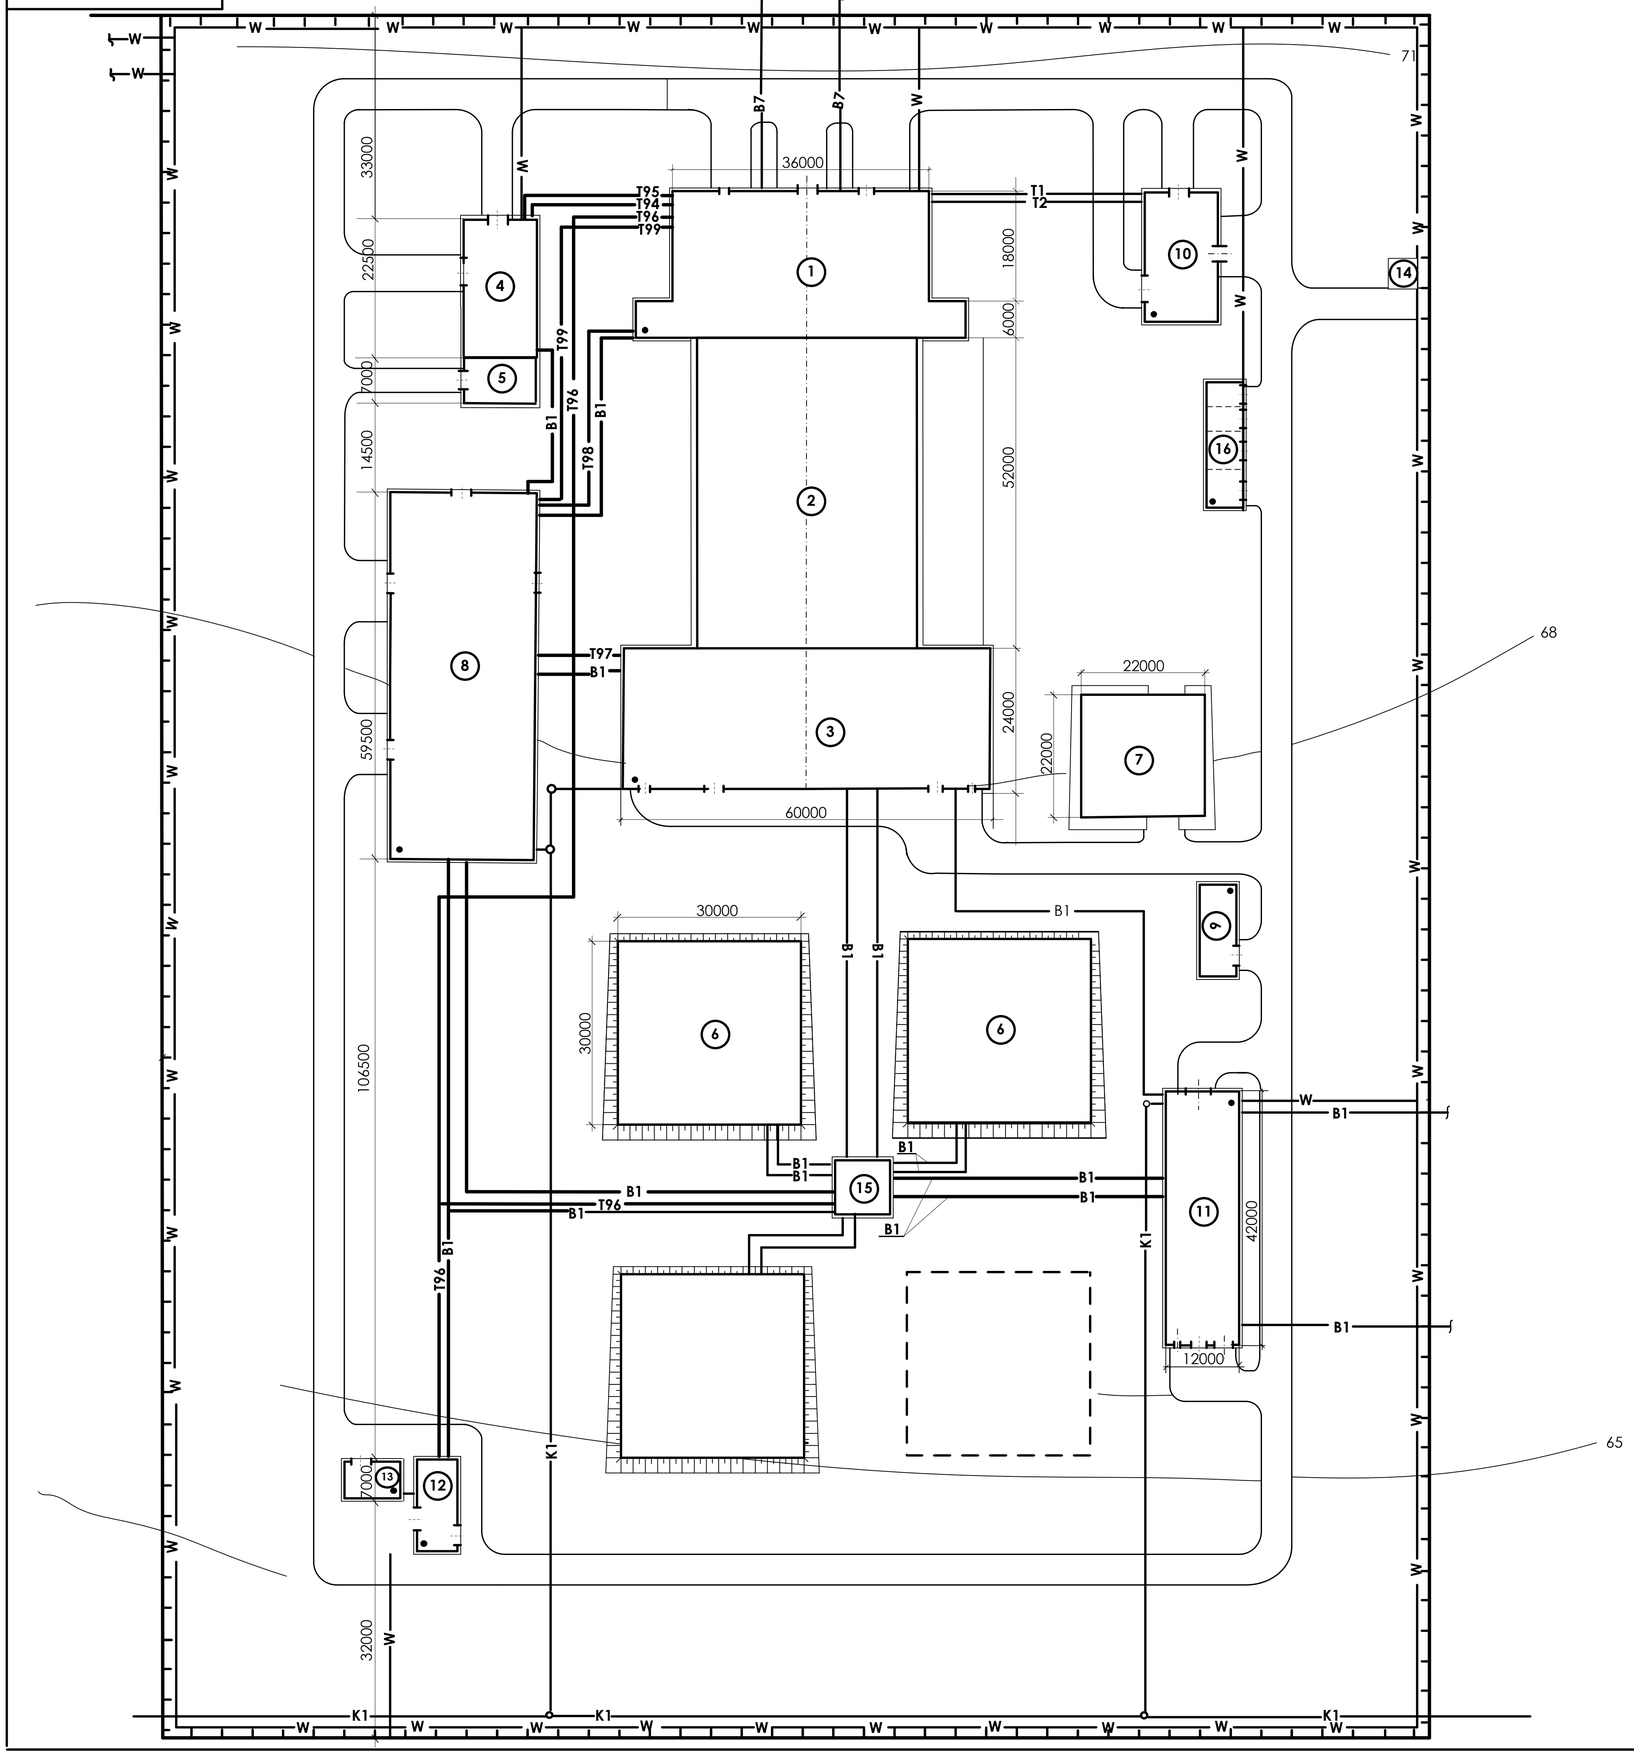

ЕКСПЛІКАЦІЯ СПОРУД ТА ОБЛАДНАННЯ

	Найменування	Кіл.	Прим.
1	Блок змішувачів	1	
2	Блок горизонтальних відстійників	1	
3	Блок швидких фільтрів	1	
4	Реагентне господарство	1	
5	Склад реагентів	1	
6	Резервуар чистої води	1	
7	Пісковий майданчик	3	
8	Блок споруд для очистки промивних вод	1	
9	Майстерня	1	
10	Котельня	1	
11	Насосна станція другого підйому	1	
12	Хлораторна	1	
13	Склад для зберігання балонів з хлопром	1	
14	Прохідна	1	
15	Камера перемикань	1	
16	Гаражний блок	1	

СПЕЦИФІКАЦІЯ ТРУБОПРОВОДІВ

ПОЗНАЧЕННЯ Букв.	ПОЗНАЧЕННЯ Граф.	Найменування трубопроводу
B7	—B7—	Річкова вода
T1	—T1—	Трубопровід гарячої води подаючий
T2	—T2—	Трубопровід гарячої води зворотний
B1	—B1—	Господарсько-питний водопровід
T94	—T94—	Подача коагулянту
T95	—T95—	Подача розчину вапна
T96	—T96—	Хлорна вода
T97	—T97—	Трубопровід забрудненої води після промивки фільтрів
T98	—T98—	Осад з відстійників
K1	—K1—	Побутова каналізація
T99	—T99—	Очищена вода після промивки фільтрів

Вим.	Лист	№ документа	Підпис	Дата	ІННІ К.160225.002			
Розробив					Курсовий проект Технологія очистки природних вод	Літера	Маса	Масштаб
Консул.						К		1:500
Керівник						Лист 2		Листів 3
Т. контр.					Генплан станції водопідготовки	ЗНУ ВР-		
Н. контр.								
Затверд.								