ПЛАН 1 ПОВЕРХУ НА ВІДМ. 0,000

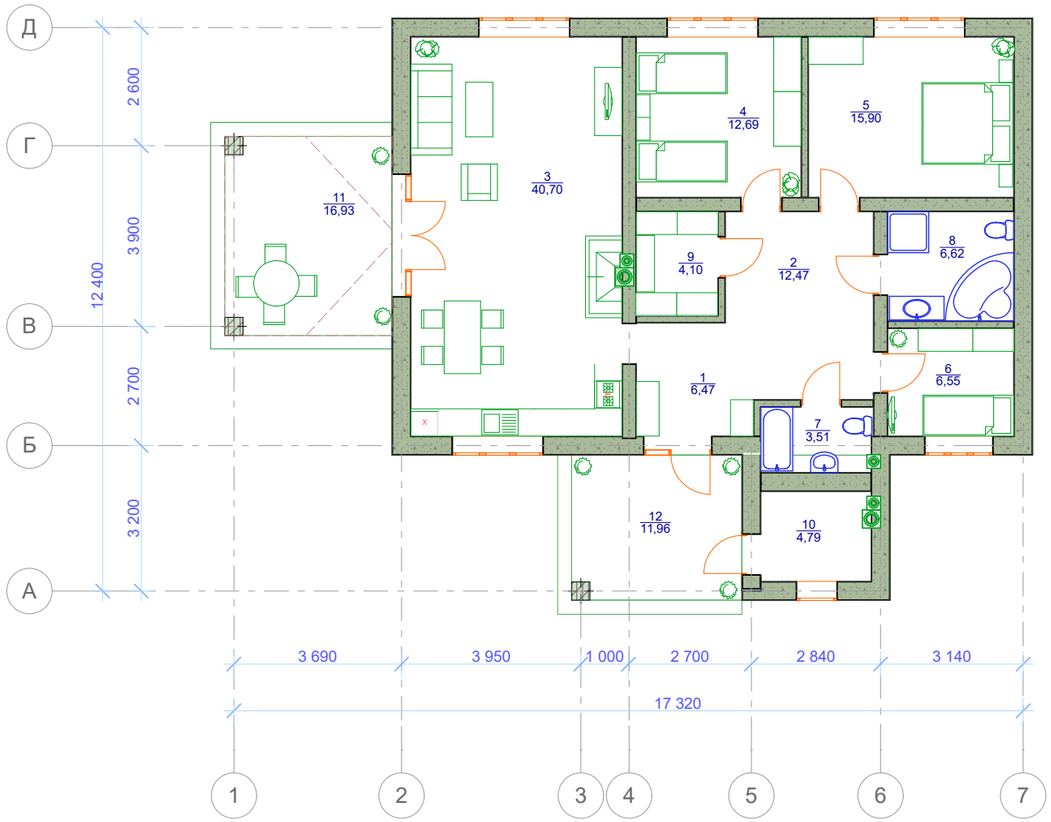

ЕКСПЛІКАЦІЯ ПРИМІЩЕНЬ

№	Найменування приміщень	Площа
1	Тамбур	6,47
2	Хол	12,47
3	Кухня-вітальня	40,7
4	Кімната	12,69
5	Кімната	15,9
6	Кімната	6,55
7	Санвузол	3,51
8	Санвузол	6,62
9	Гардероб	4,1
10	Котельна	4,79
11	Тераса	16,11
12	Тераса (головний вхід)	11,96
		141,87 м^2

ВАРІАНТ №2

Ізм.	Кільк.	Аркуш	№док	Підпис	Дата
Виконав		Кудлай І.Л.			
Перевір.		Гребенюк І.В.			

Стадия	Лист	Листов

План 1 поверху на відм. 0,000.
Експлікація приміщень.

гр. 8.1922-пцб-3