


ПЛАН НА ПОЗН. 70,0

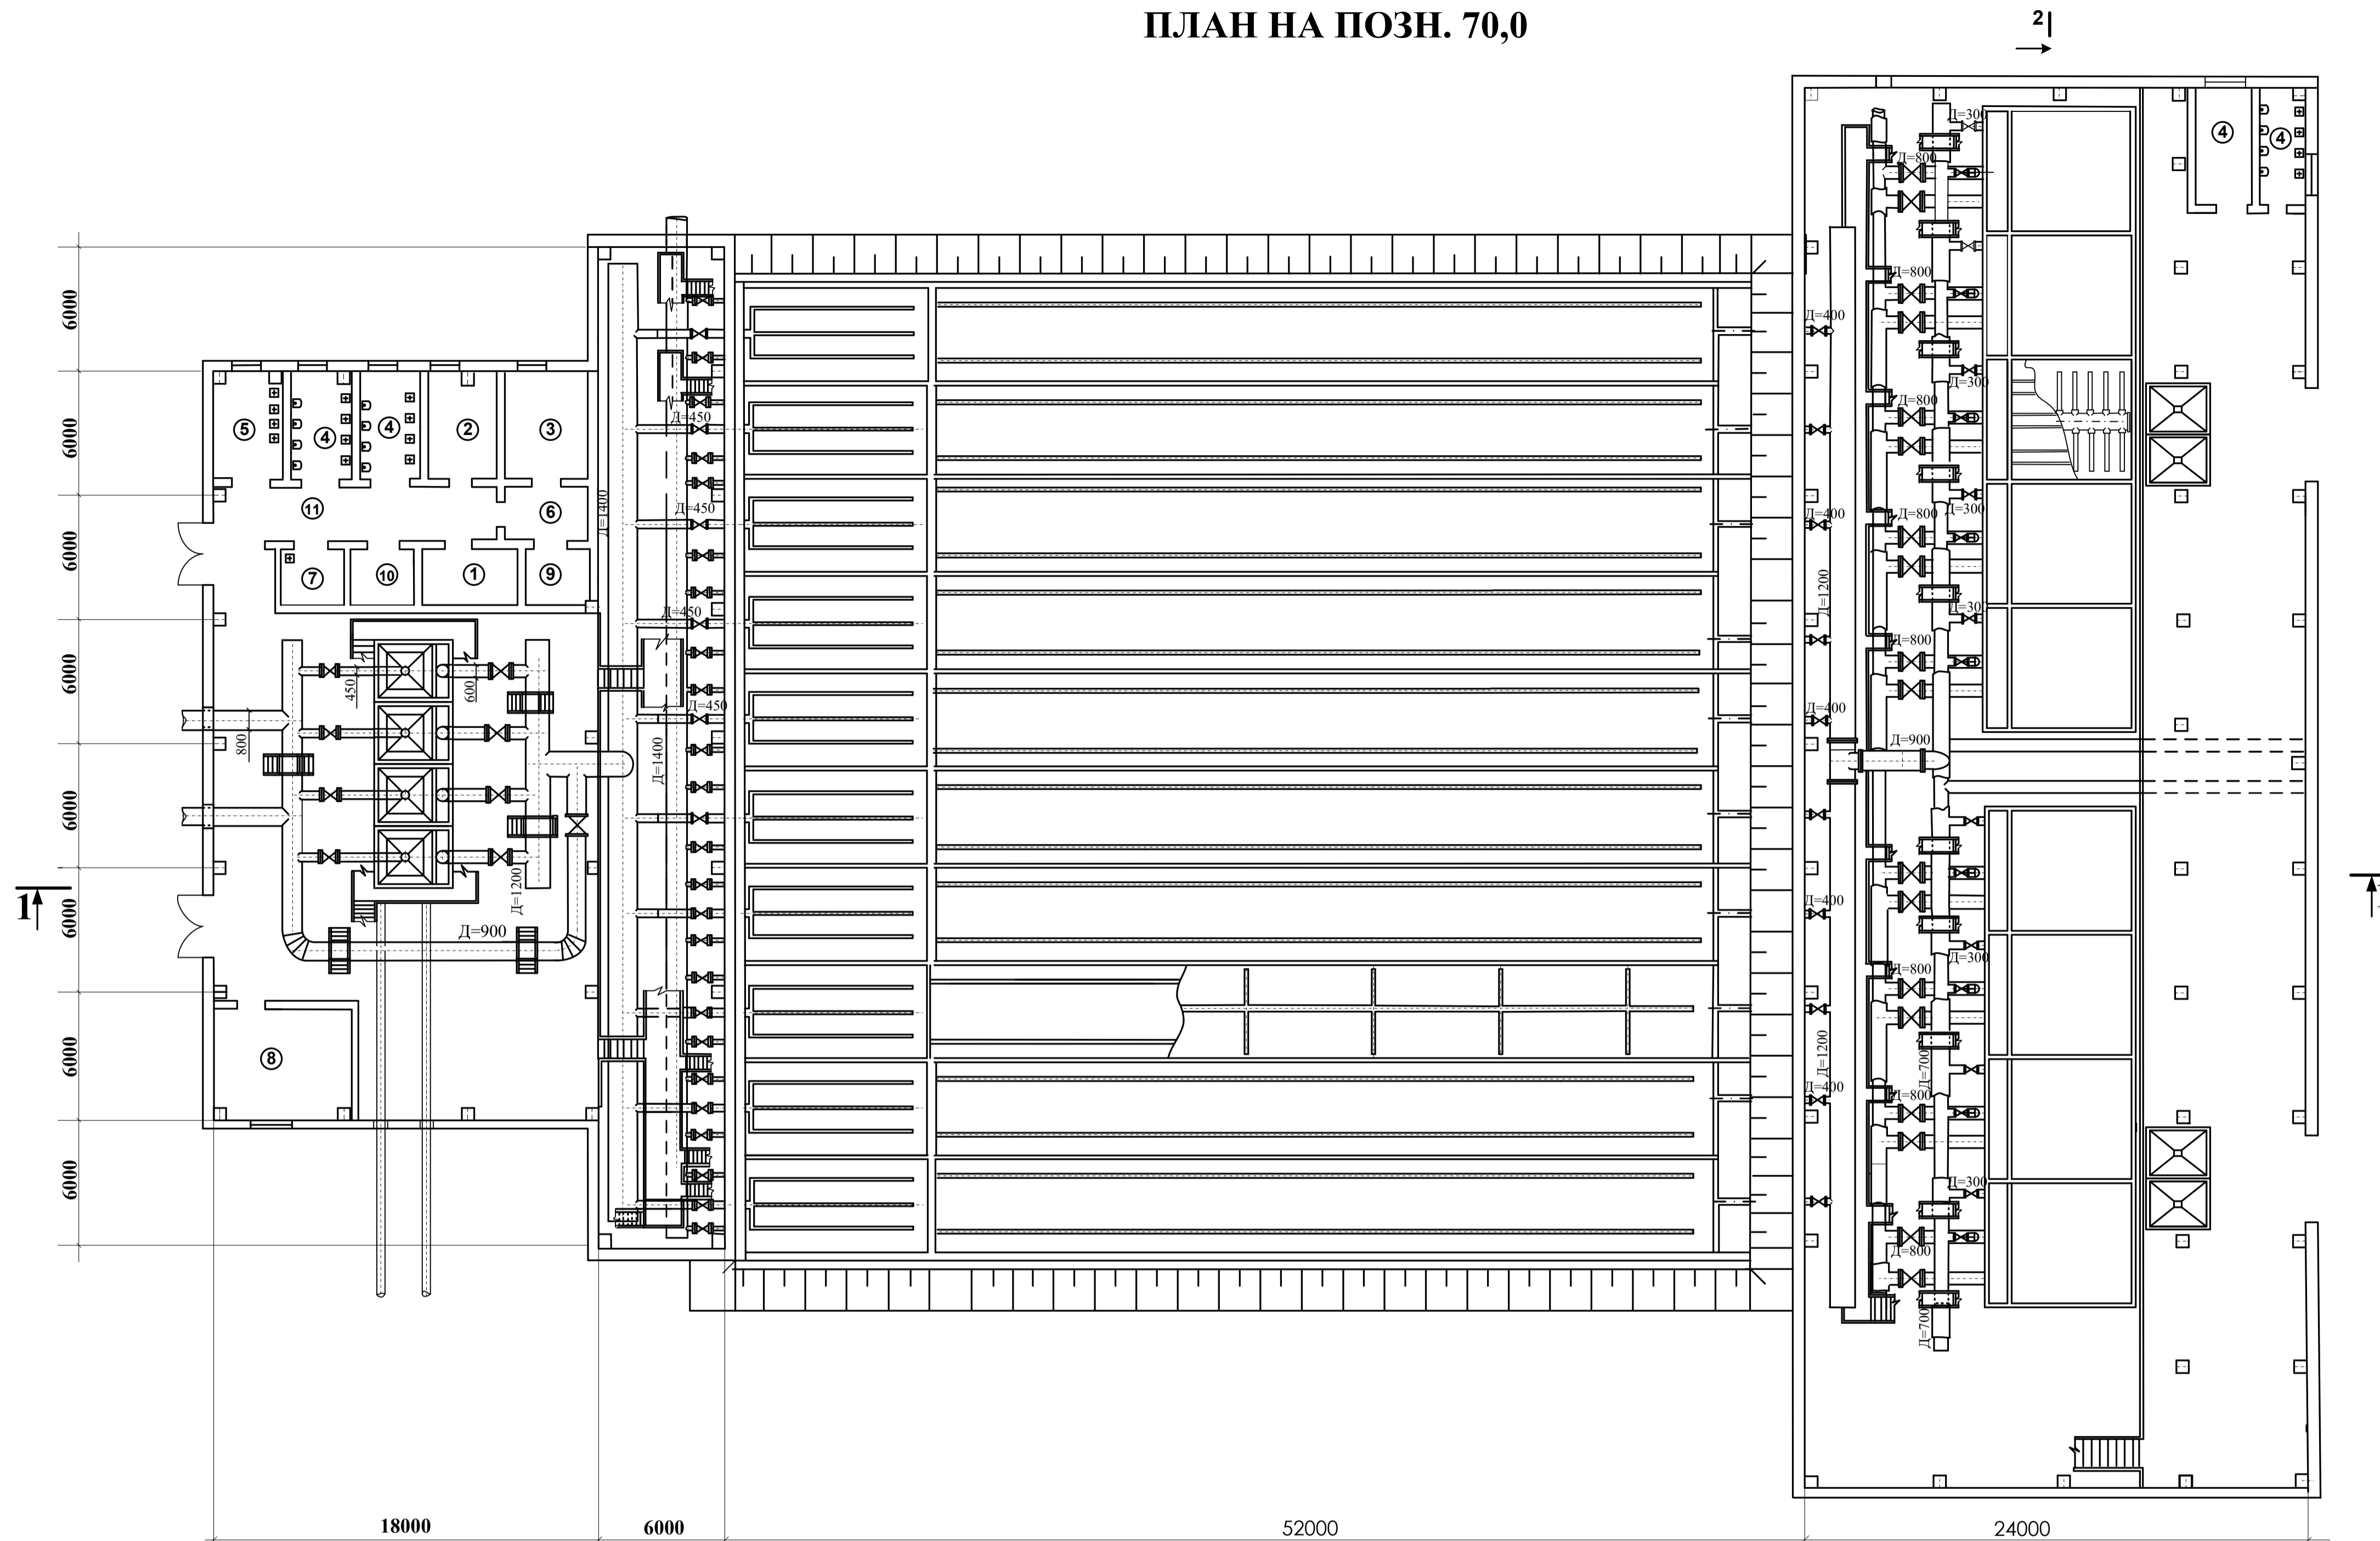

ЕКСПЛІКАЦІЯ ПРИМІЩЕНЬ

№	Найменування приміщень	Прим.
1	Актовий зал	
2	Витяжна венткамера	
3	Приточна венткамера	
4	Санвузли	
5	Хімічна лабораторія	
6	Вагова	
7	Мийна	
8	Диспетчерська	
9	Приміщення для збереження реагентів	
10	Кімната відпочинку	
11	Коридор	

				ІННІ К.160225.003			
Зм.	Аркуш	№ документа	Підпис	Дата	Літ	Маса	Масштаб
Розробник					К		1:200
Керівник							
Консульт.					Лист 3		Листів 3
Т. Контр.							
Н. Контр.							
Затверд.							
				Будівля очисних споруд		ЗНУ ВВ	